

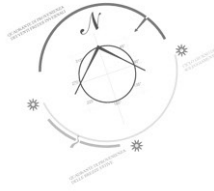



BIFAMILIARI B

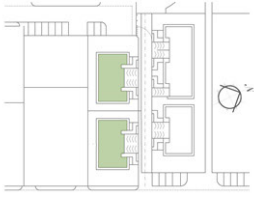


PIANTA COPERTURA SCALA 1:200

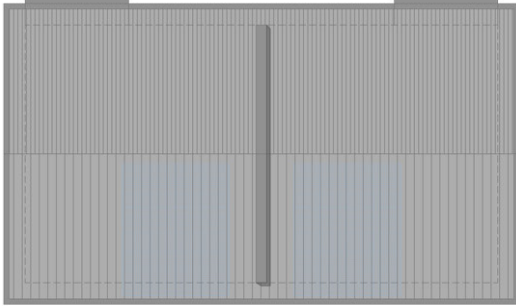


SEZIONE 2 SCALA 1:150

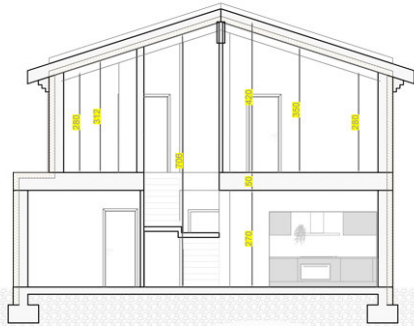


PIANTA PIANO TERRA SCALA 1:150

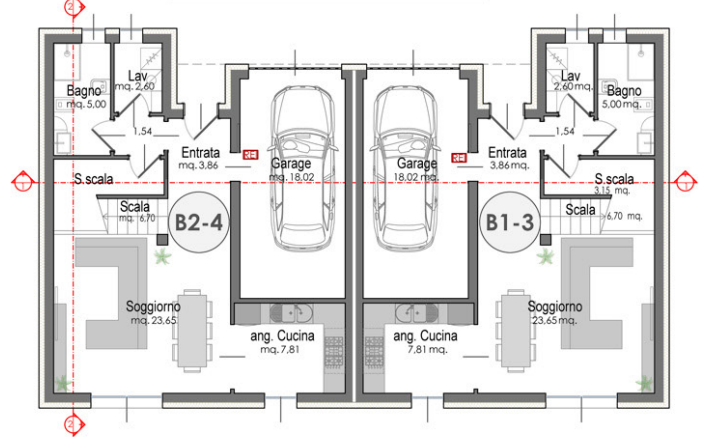

PIANTA PIANO PRIMO SCALA 1:150

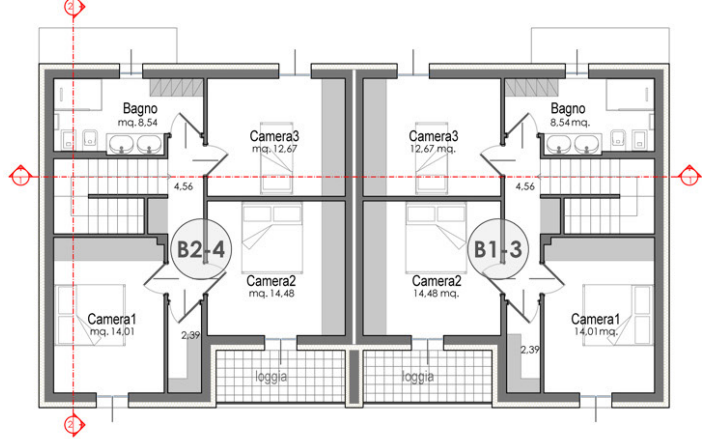

BIFAMILIARI B

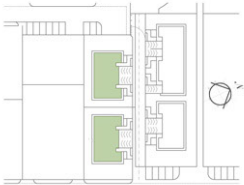

PROSPETTI SCALA 1:150

