

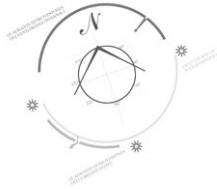



BIFAMILIARE C1-2

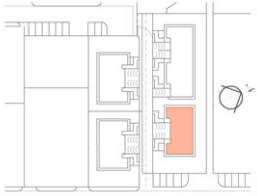


PIANTA PIANO TERRA SCALA 1:150

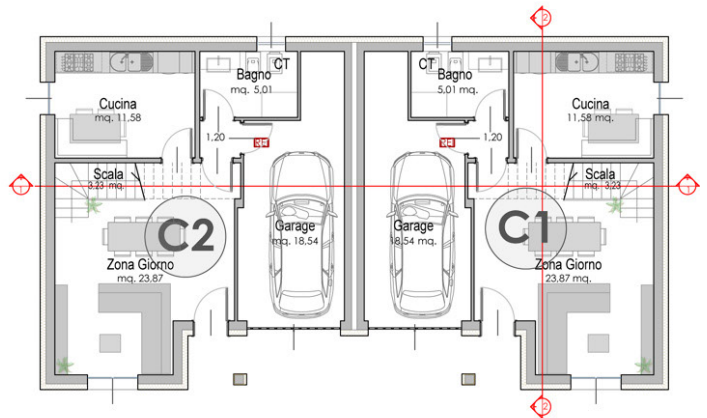


PIANTA COPERTURA SCALA 1:200

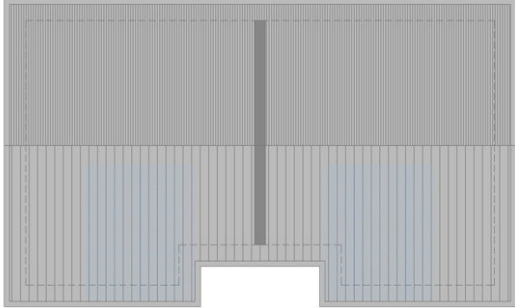


PIANTA PIANO PRIMO SCALA 1:150

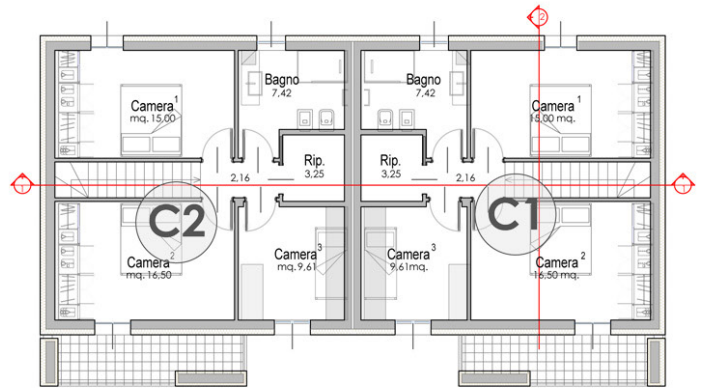


SEZIONE 2 SCALA 1:150

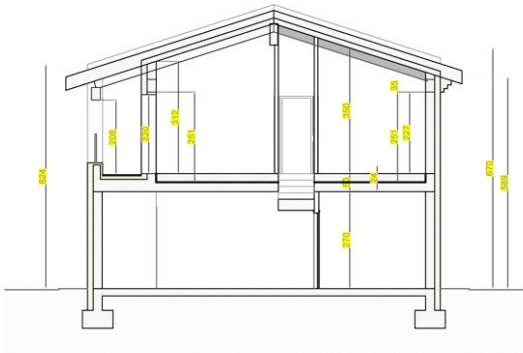



SEZIONE 1 SCALA 1:150

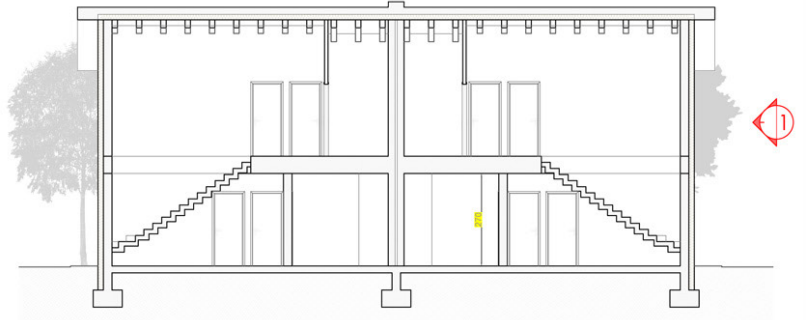

BIFAMILIARE C1-2

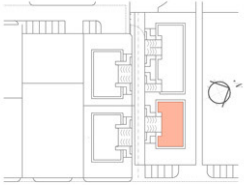

PROSPETTI SCALA 1:150

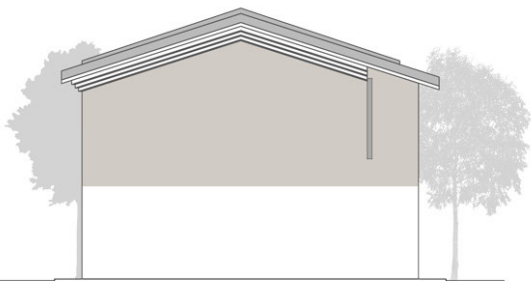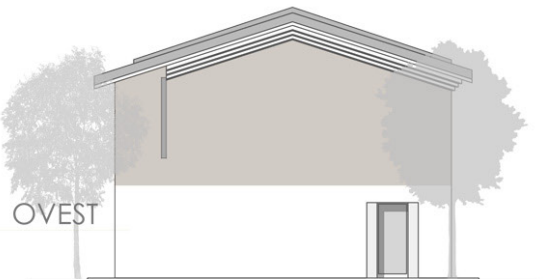

EST

NORD