




TRIFAMILIARE C3-4-5

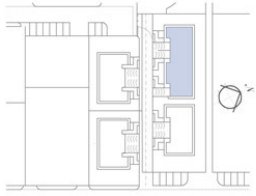


PIANTA COPERTURA SCALA 1:300

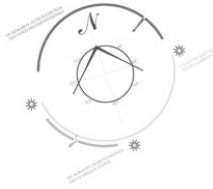


PIANTA PIANO TERRA SCALA 1:150

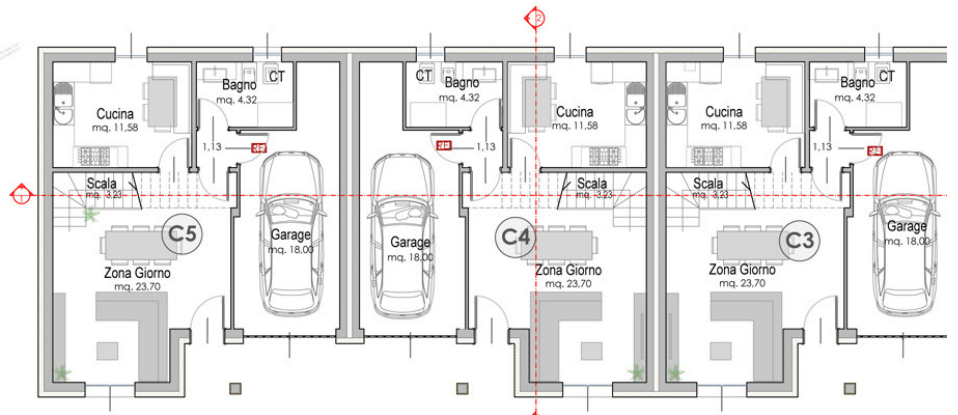


PIANTA PIANO PRIMO SCALA 1:150

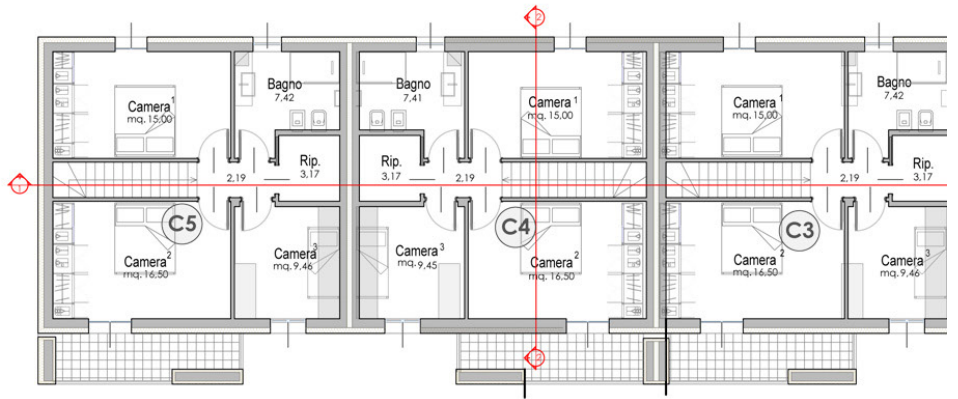


SEZIONE 2 SCALA 1:150

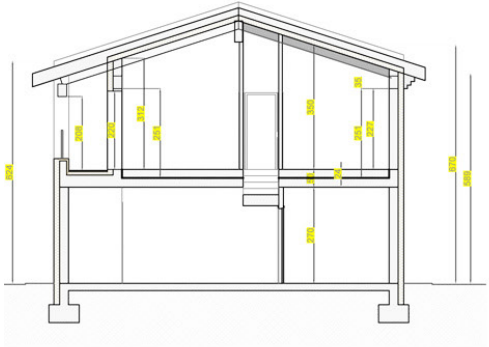

SEZIONE 1 SCALA 1:150

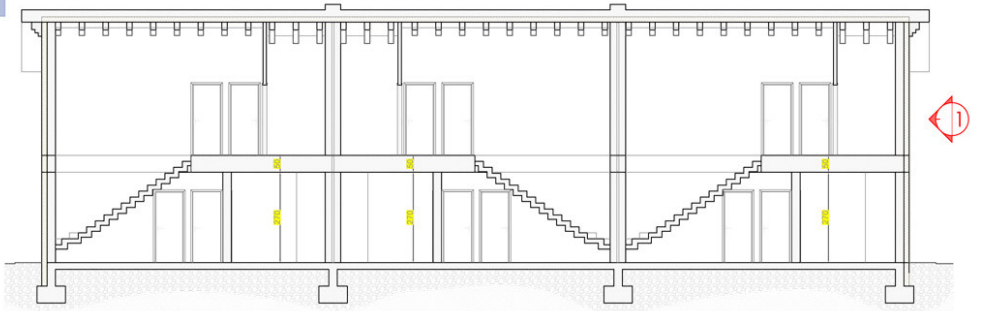

TRIFAMILIARE C3-4-5

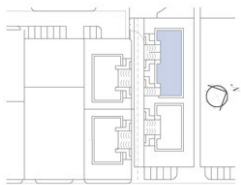

PROSPETTI SCALA 1:150

